


沖縄情報通信センター 除草剤使用場所図面

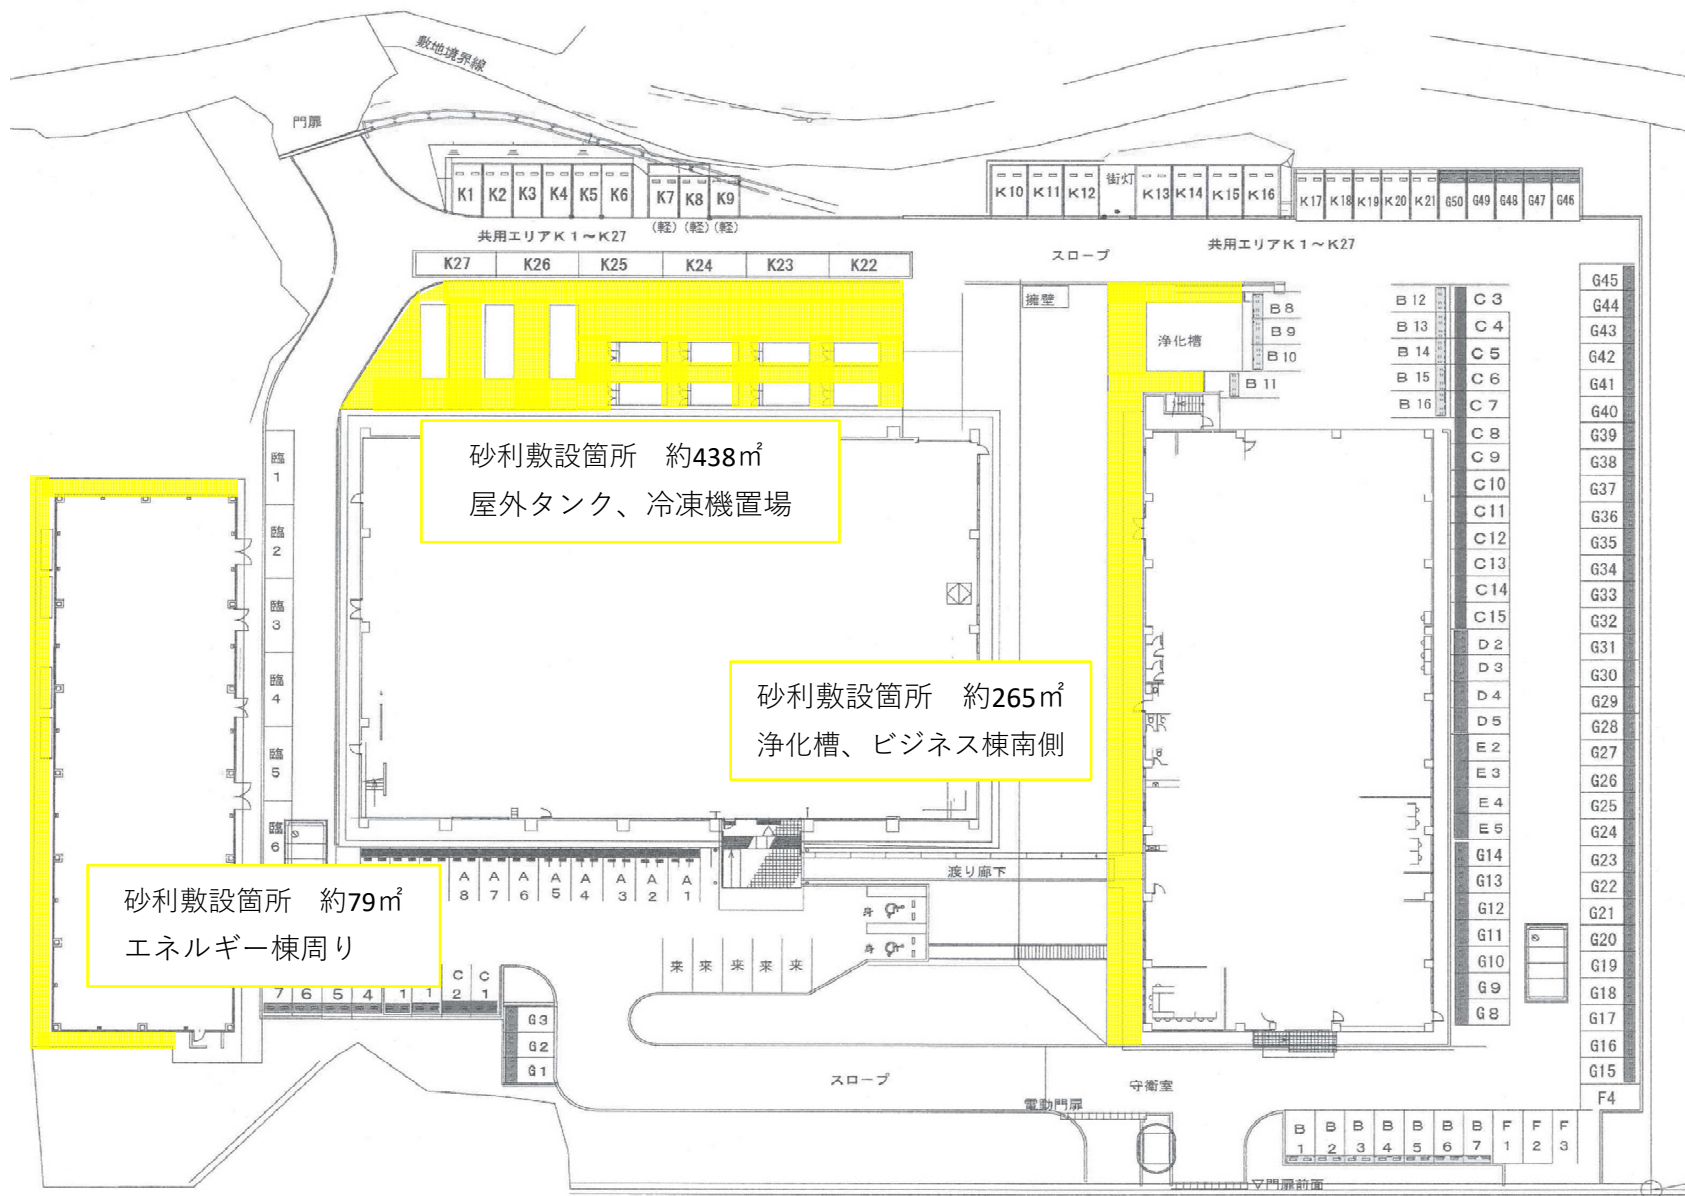

①砂利敷設箇所
図面の黄色部分

$$79\text{m}^2 + 438\text{m}^2 + 265\text{m}^2 = 782\text{m}^2$$

②構造物周囲
アスファルト、コンクリートの隙間から発芽している箇所（適宜）